


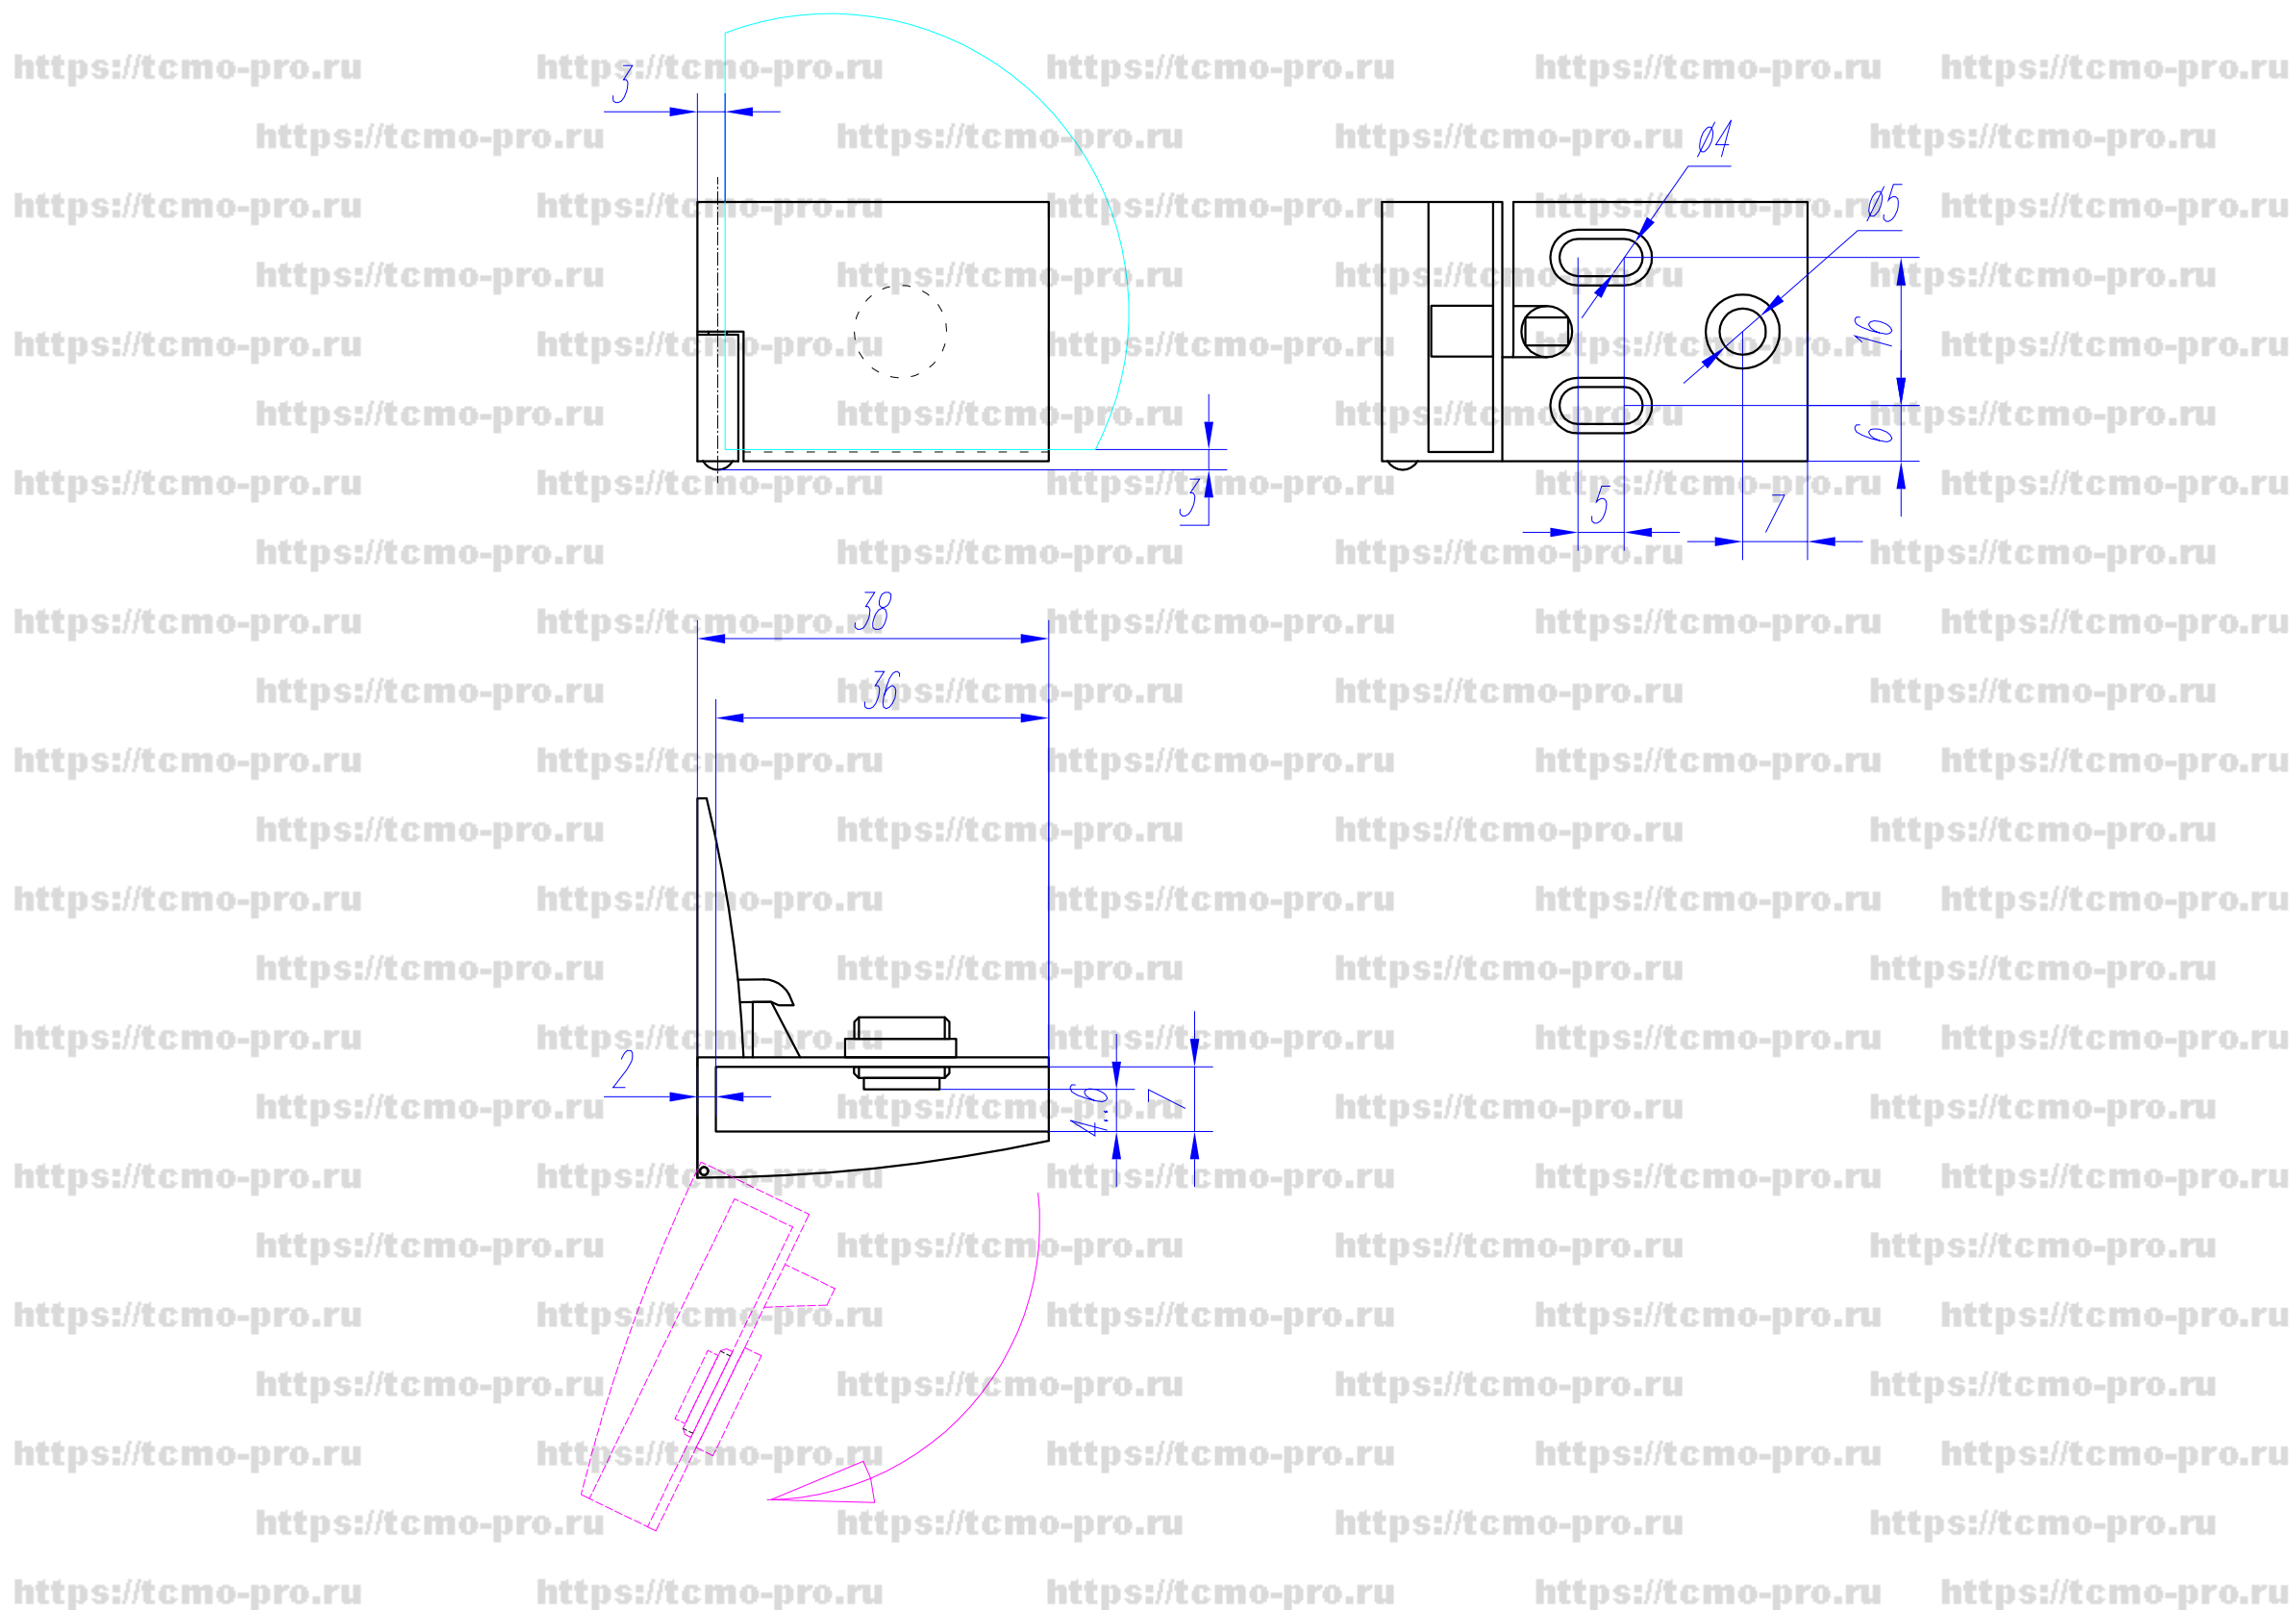

Изм.	Лист	N докум.	Подпись	Дата
Разраб.				
Провер.				
Н. контр.				
Утвердил				

Петля 120-03(нижняя)

